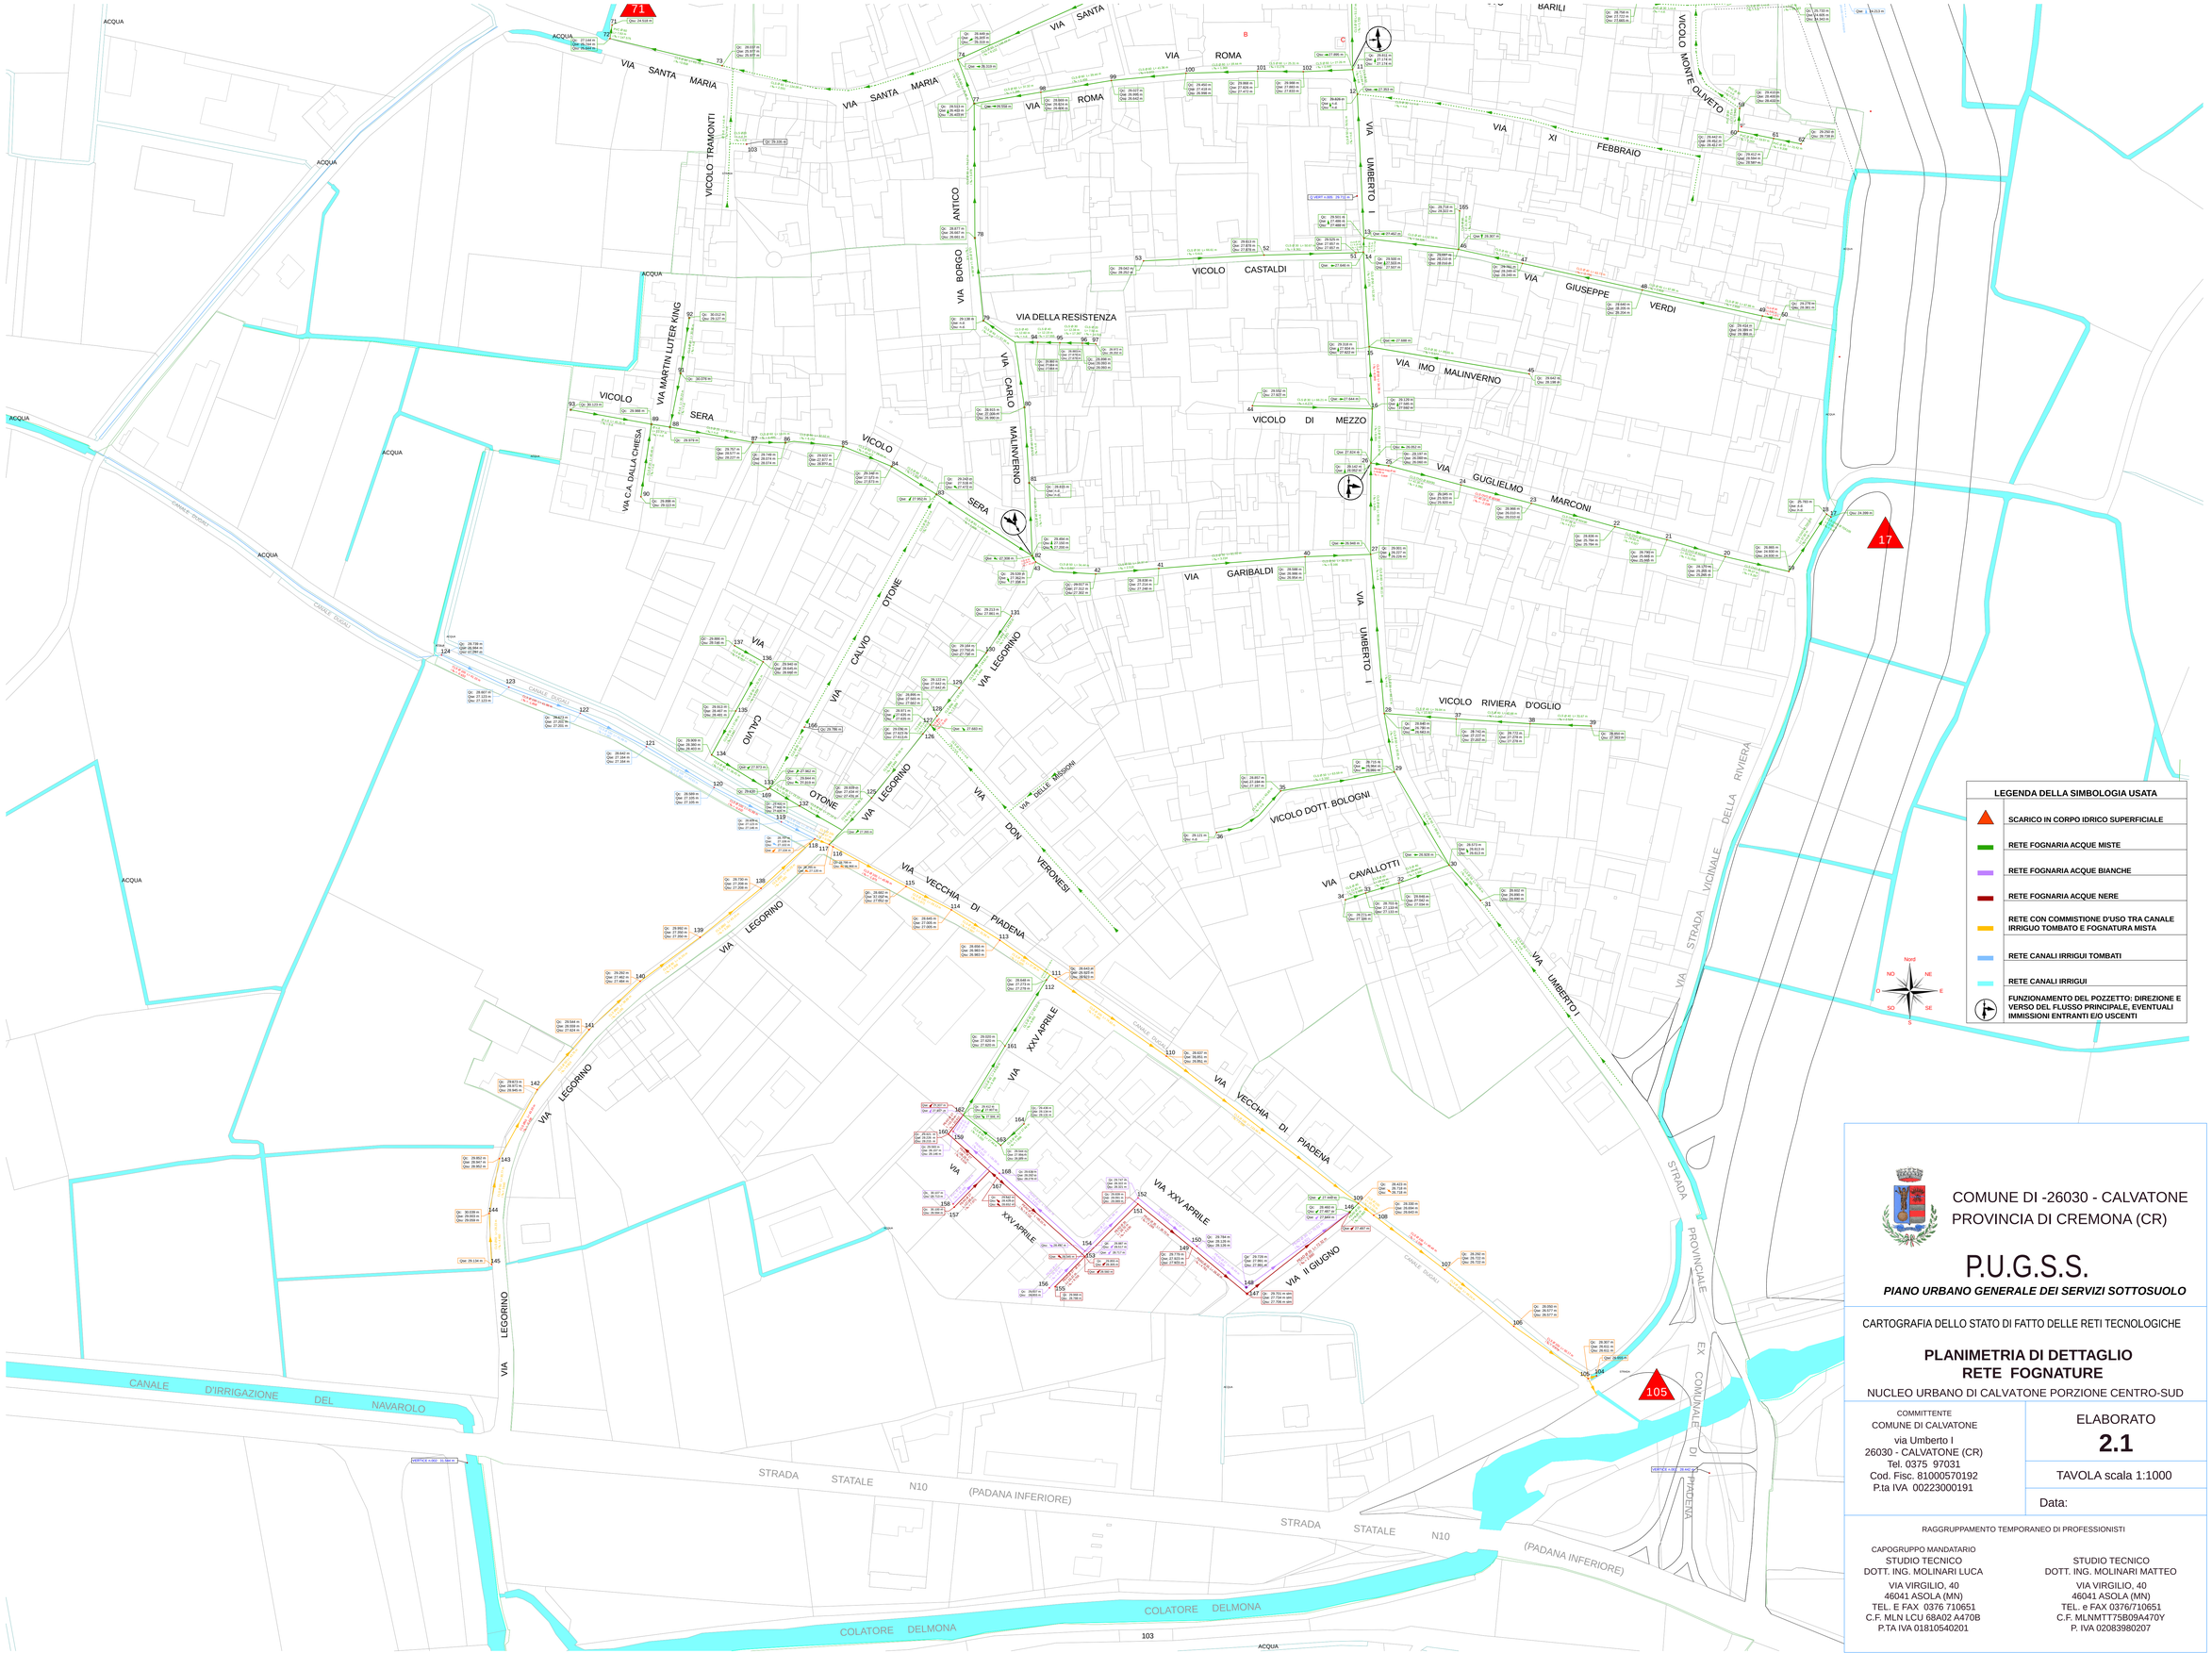

COMUNE DI -26030 - CALVATONE
PROVINCIA DI CREMONA (CR)

P.U.G.S.S.

PIANO URBANO GENERALE DEI SERVIZI SOTTOSUOLO

CARTOGRAFIA DELLO STATO DI FATTO DELLE RETI TECNOLOGICHE

PLANIMETRIA DI DETTAGLIO
RETE FOGNATURE

NUCLEO URBANO DI CALVATONE PORZIONE CENTRO-SUD

COMMITTENTE
COMUNE DI CALVATONE
via Umberto I
26030 - CALVATONE (CR)
Tel. 0375 97031
Cod. Fisc. 81000570192
P.ta IVA 00223000191

ELABORATO
2.1

TAVOLA scala 1:1000

Data:

RAGGRUPPAMENTO TEMPORANEO DI PROFESSIONISTI

CAPOGRUPPO MANDATARIO
STUDIO TECNICO
DOTT. ING. MOLINARI LUCA
VIA VIRGILIO, 40
46041 ASOLA (MN)
TEL. E FAX 0376 710651
C.F. MLN LCU 68A02 A470B
P.TA IVA 01810540201

STUDIO TECNICO
DOTT. ING. MOLINARI MATTEO
VIA VIRGILIO, 40
46041 ASOLA (MN)
TEL. e FAX 0376/710651
C.F. MLNMTT75B09A470Y
P. IVA 02083980207